
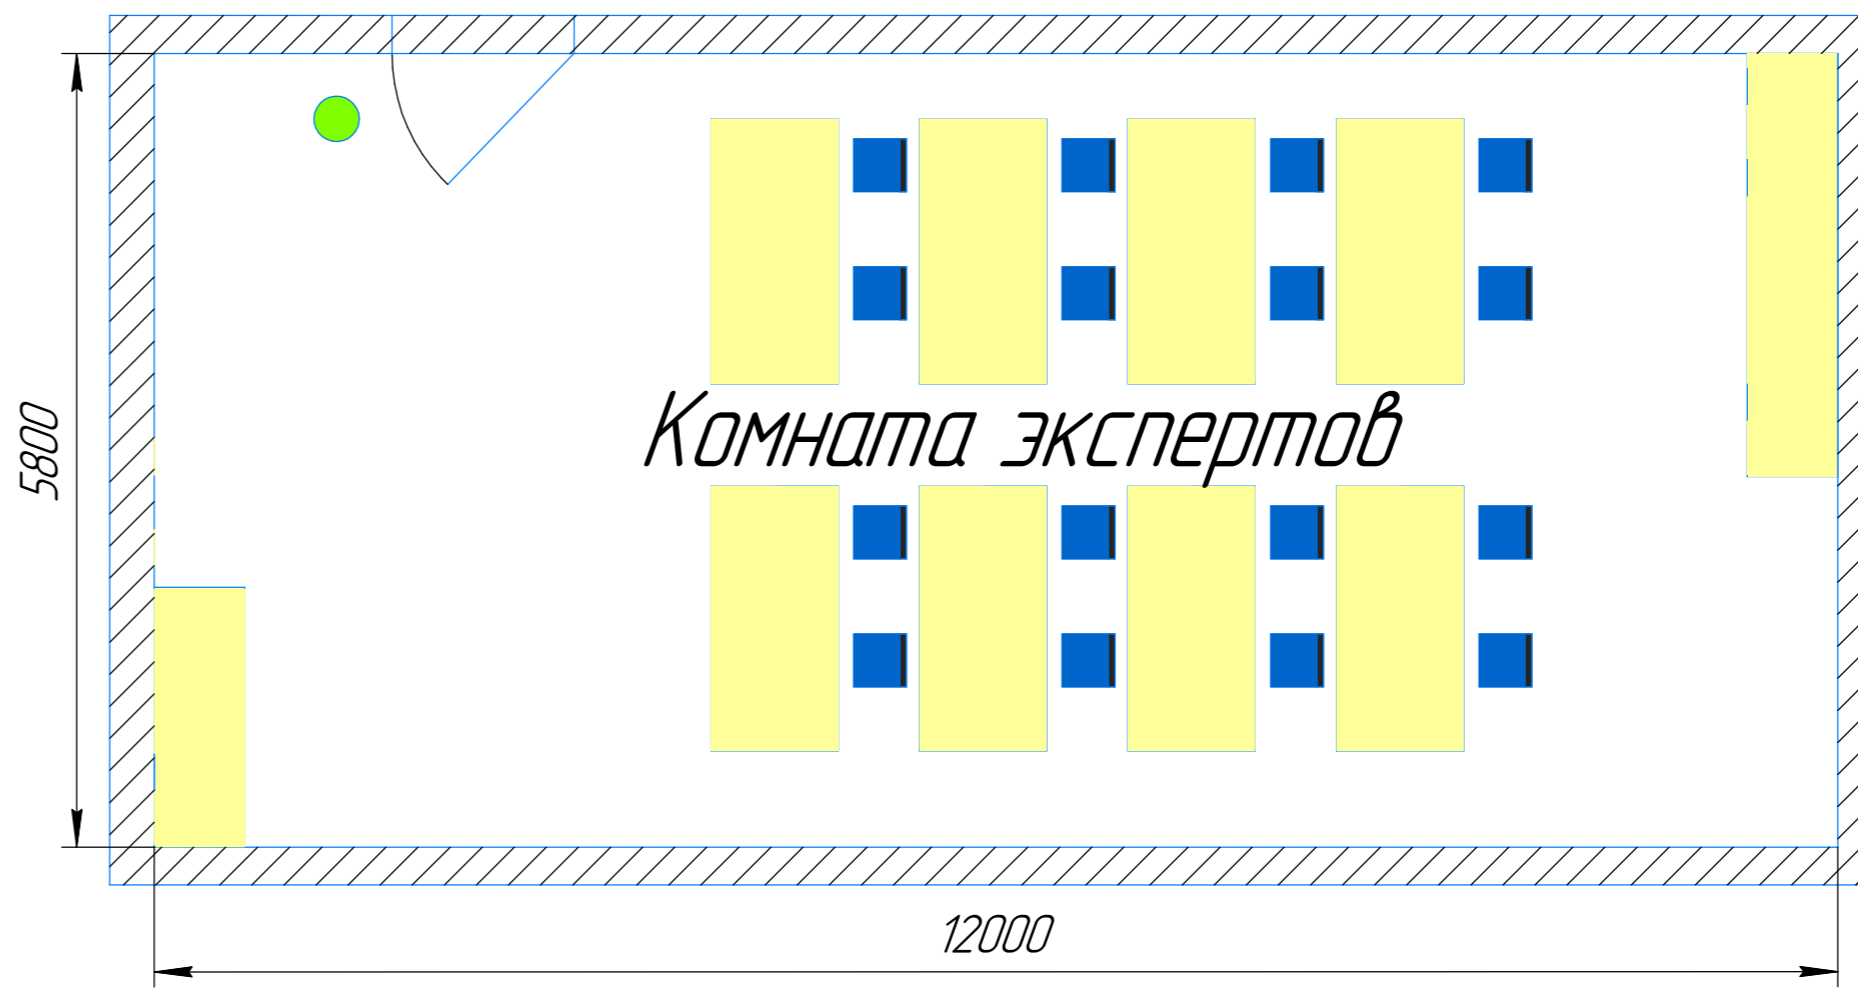


**УСЛОВНЫЕ ОБОЗНАЧЕНИЯ**

- Стена, 60 см
- Границы рабочих зон
- Границы площадки
- Дверь
- Стол компьютерный
- Стол письменный
- Стол для сборки
- Склад
- Стул
- Куллер
- Аптечка
- Урна
- Розетка 3x220
- Компьютер

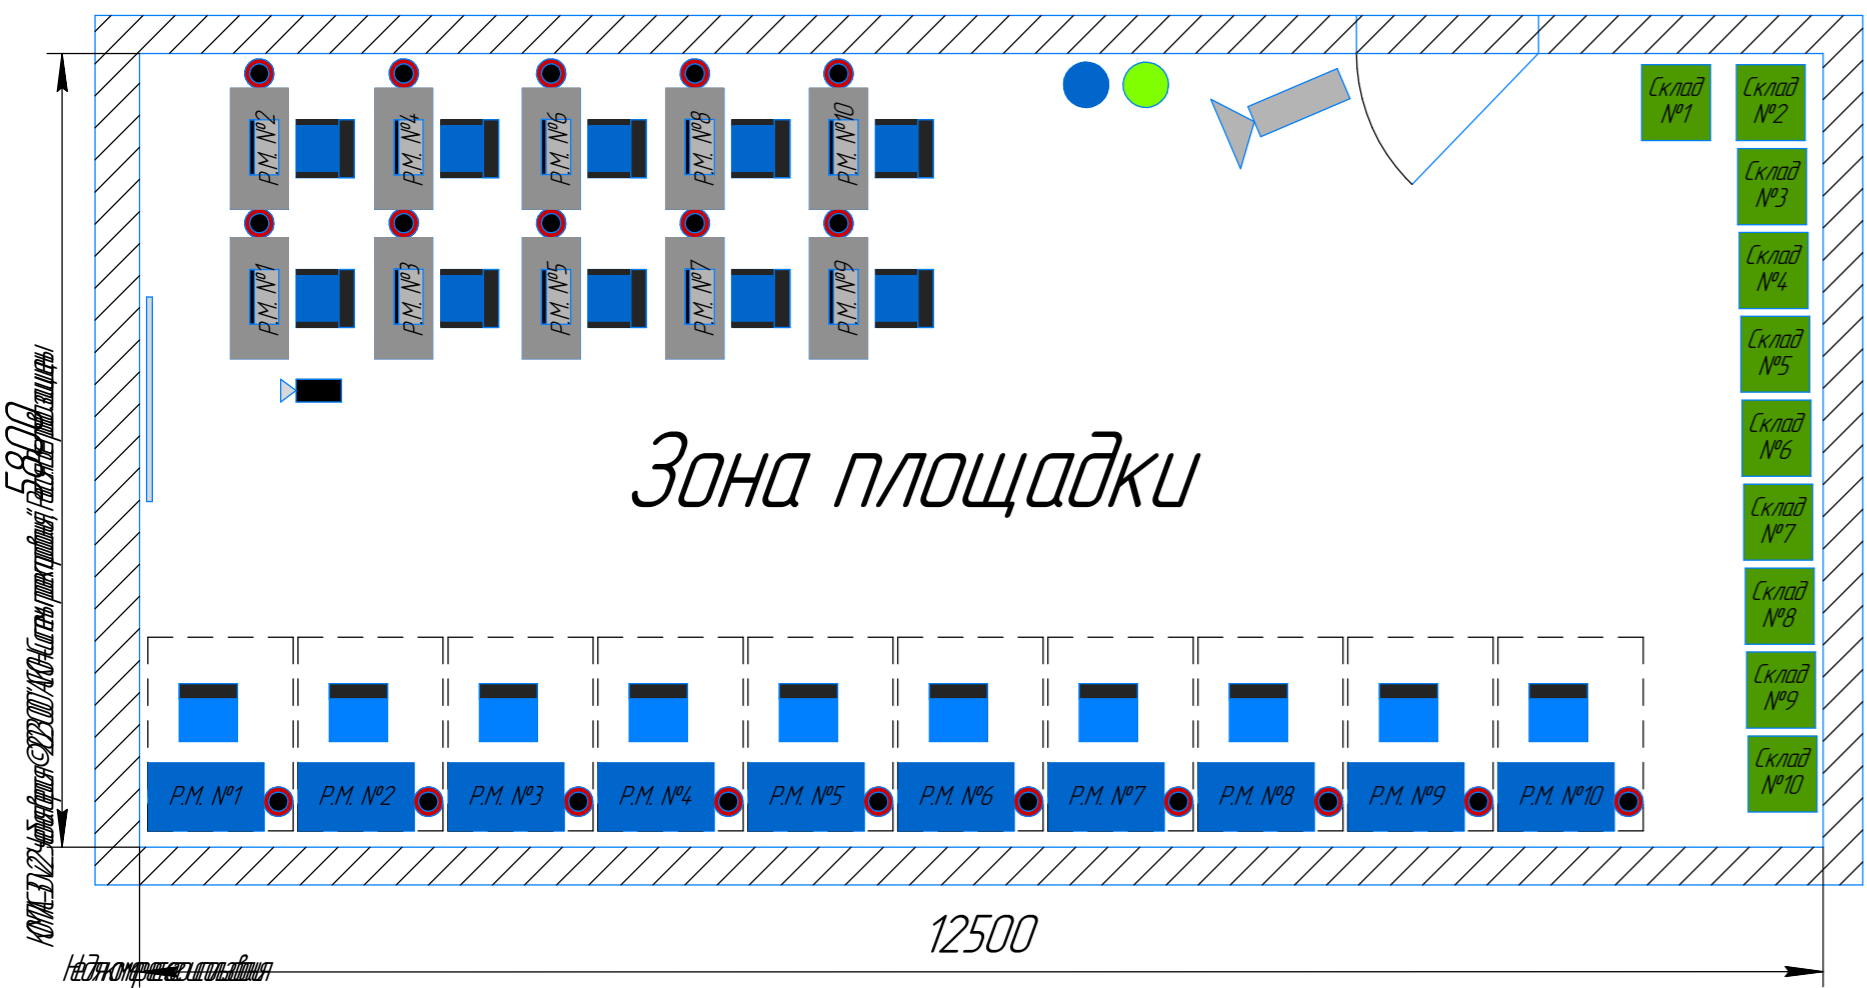

- МФУ
- Зона главного эксперта
- Камера
- Проектор
- Экран для проектора